



UNIVERSIDAD NACIONAL
AUTONOMA DE HONDURAS
UNAH

SECRETARIA EJECUTIVA DE
ADMINISTRACION DE PROYECTOS
DE INFRAESTRUCTURA
SEAP-UNAH

PROYECTO
IMPERMEABILIZACION DE PISOS
RAMPAS, LOSAS DE ENTREPISO Y
JUNTAS DE CONSTRUCCION EN
COMPLEJO DEPORTIVO
UNIVERSITARIO

UBICACION
CIUDAD UNIVERSITARIA
JOSE TRINIDAD REYES,
TEGUIGALPA M.D.C.

CONTENIDO
PINTURA Y ACABADOS
EN PISOS

DIGITALIZACION
ARO. EMILIO MALDOMADO
CAH-IV-1196

REVISION
ING. IVAN CASTRO SIERRA
CIQH-1174
ING. WILSON GONZALEZ
CIQH-2587

APROBACION
ING. CARMEN LASTENIA FLORES SANTOS
SECRETARIA EJECUTIVA SEAP-UNAH
CIQH-0897


OBSERVACIONES

FECHA
16 DE MAYO DE 2016

ARCHIVO DIGITAL
conjunto CDUIDWG
Carpetas polideportivo/impermeabilización



HOLA


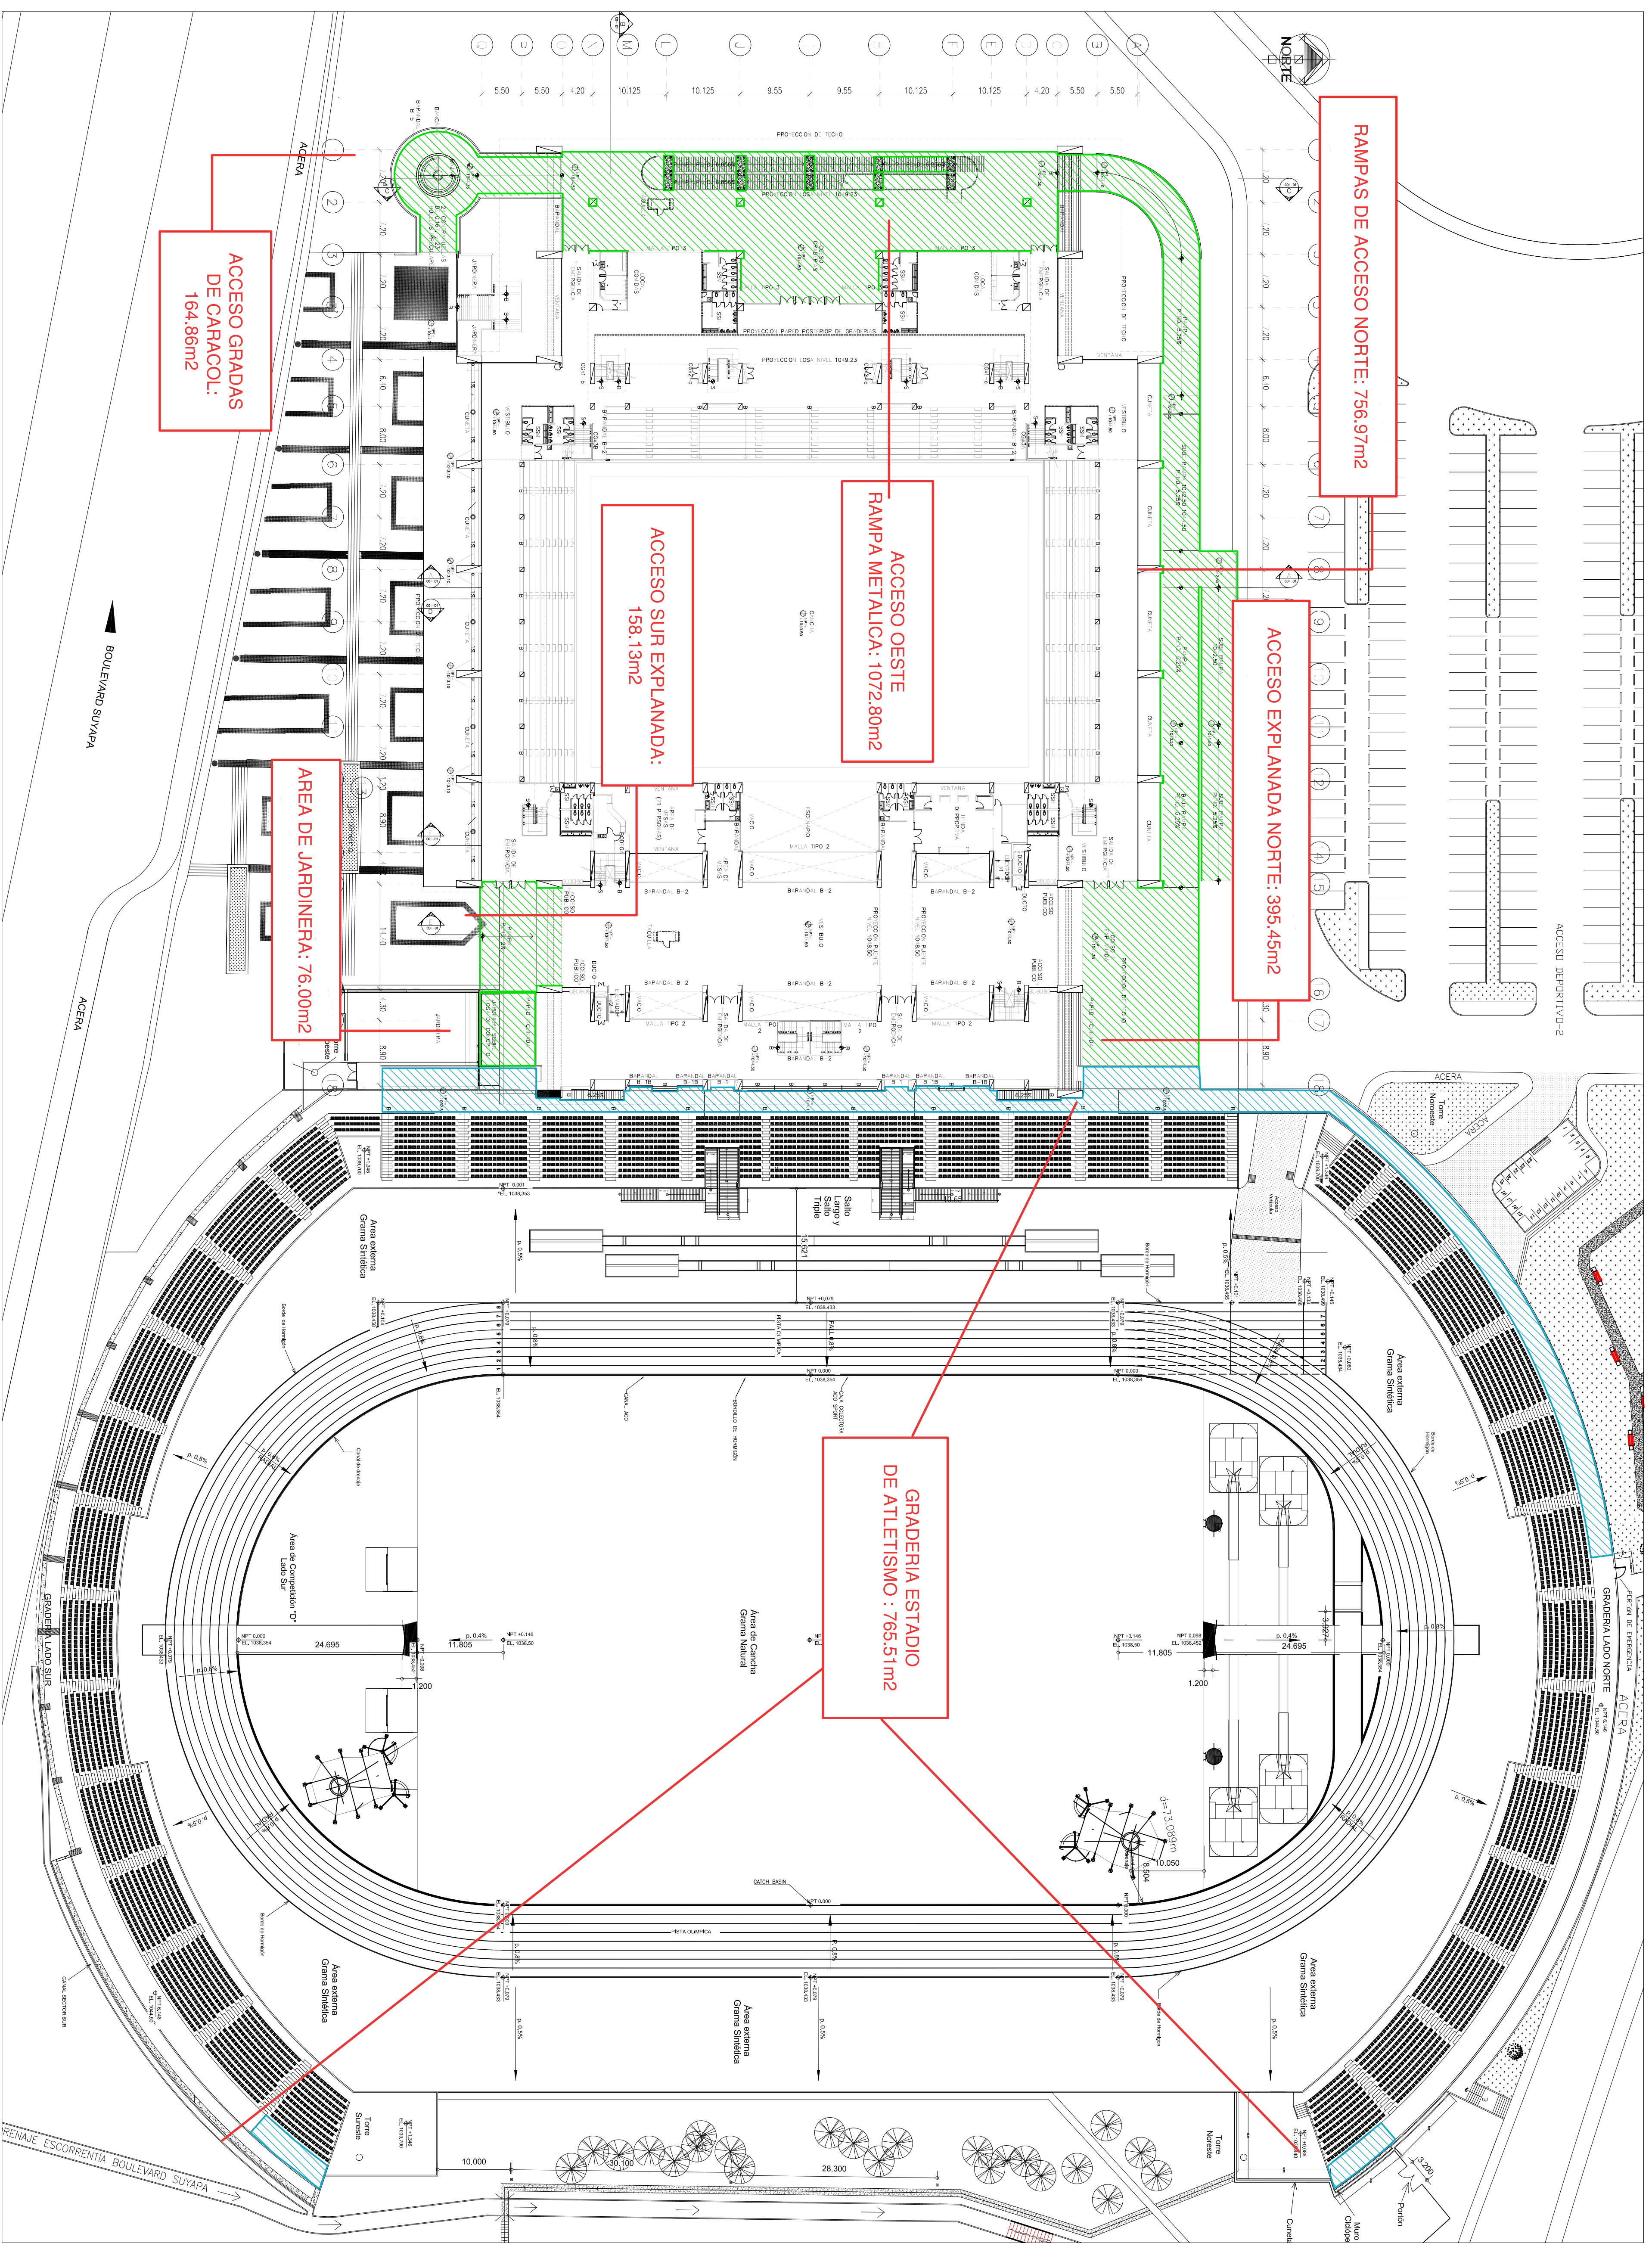
01



COMPLEJO DEPORTIVO UNIVERSITARIO

PLANO DE PINTURA EN PISOS

ACTIVIDAD	CANTIDAD
 PISO DE GRANITO ADOQUIN	2624.21m ²
 PISO DE CONCRETO ACABADO HELICOPTERO	765.51m ²

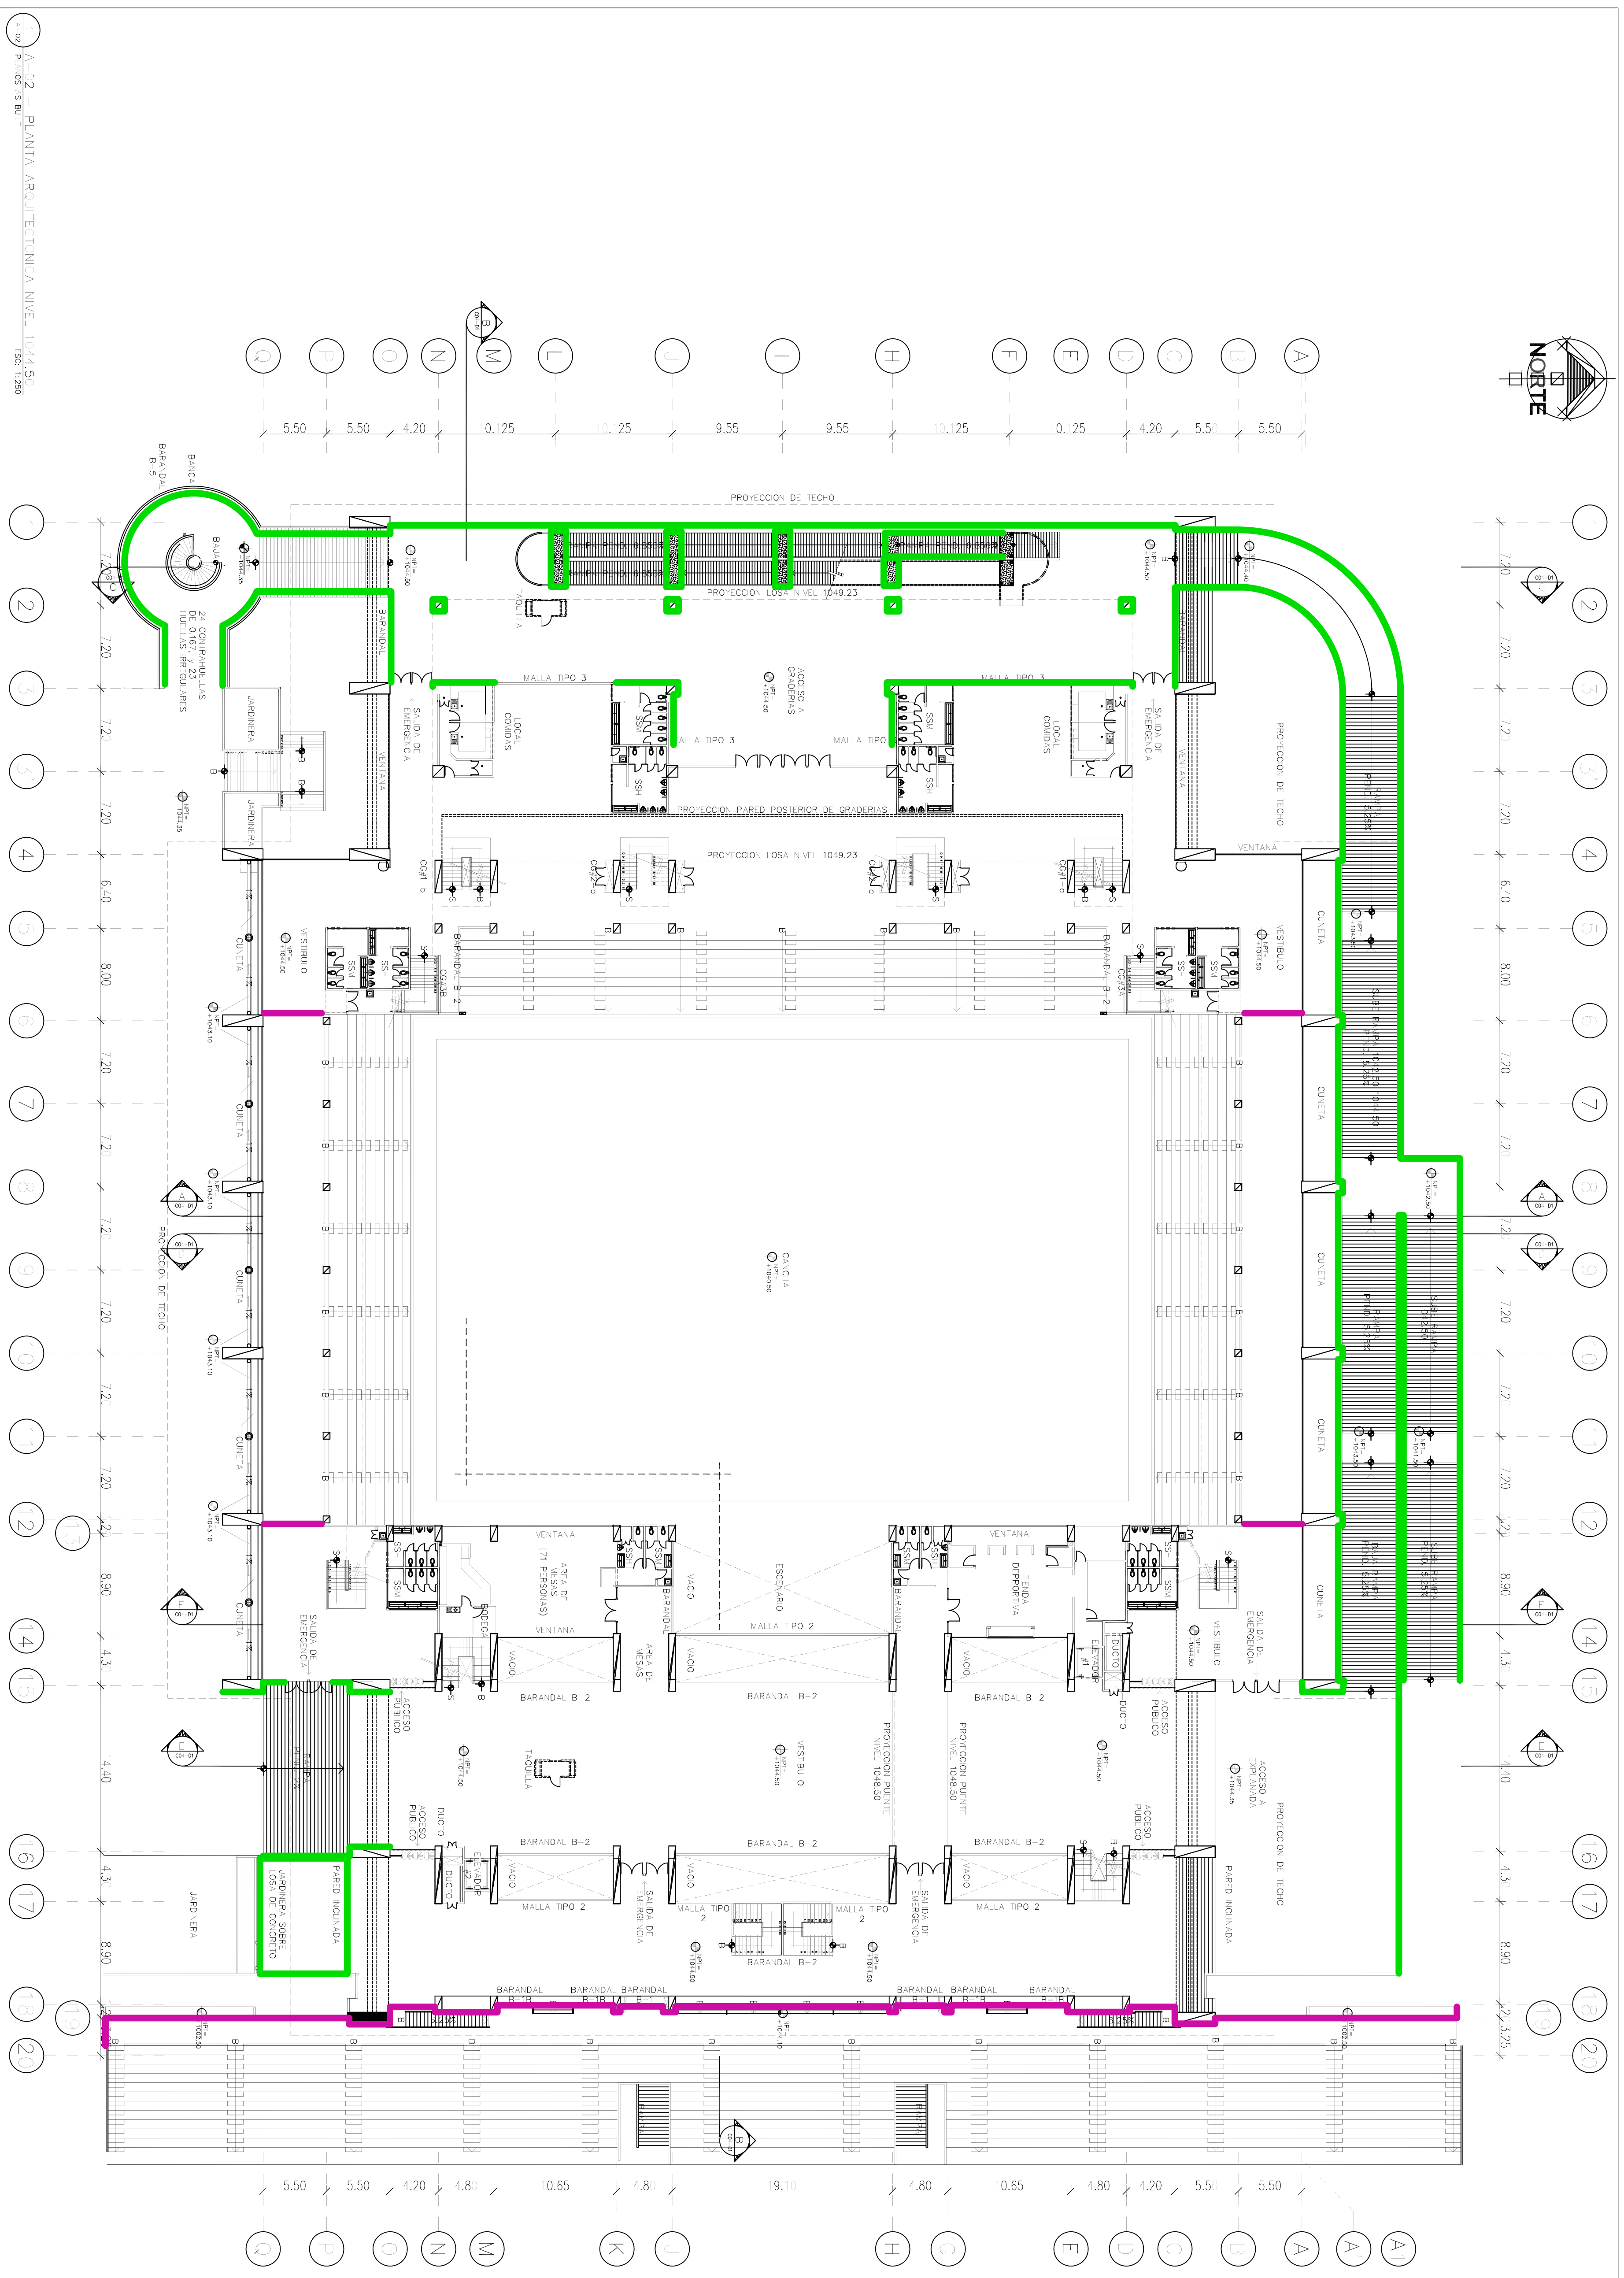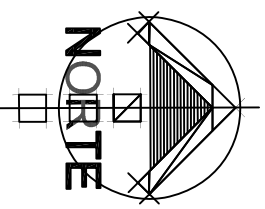

A-1-2 - PLANTA ARQUITECTONICA NIVEL 1044.51
 02 - PLAN DE CINTA PERIMETRAL Y JUNTAS DE CONSTRUCCION

COMPLEJO DEPORTIVO UNIVERSITARIO

PLANO DE CINTA PERIMETRAL Y JUNTAS DE CONSTRUCCION

ACTIVIDAD	CANTIDAD
CINTA PERIMETRAL	682.06mL
JUNTA DE CONSTRUCCION	150.71mL



UNIVERSIDAD NACIONAL
AUTONOMA DE HONDURAS
UNAH

SECRETARIA EJECUTIVA DE
ADMINISTRACION DE PROYECTOS
DE INFRAESTRUCTURA
SEAP-UNAH

PROYECTO
IMPERMEABILIZACION DE PISOS,
RAMPA, LOSAS DE ENTREPISO Y
JUNTAS DE CONSTRUCCION EN
COMPLEJO DEPORTIVO
UNIVERSITARIO

UBICACION
CIUDAD UNIVERSITARIA
JOSE TRINIDAD REYES,
TEGUCIGALPA M.D.C.

CONTENIDO
CINTA PERIMETRAL Y
JUNTA DE
CONSTRUCCION

DIGITALIZACION
AÑO. EMILIO MALDONADO
CAH-LIV-1196

REVISION
ING. IVAN CASTRO SIERRA
DIRECCION TECNICO DE PROYECTOS
CICH-1174
ING. WILSON GONZALEZ
CICH-2587

APROBACION
ING. CARMEN LASTERIA FLORES SANTOS
DIRECCION EJECUTIVA DE PROYECTOS
CICH-0897

OBSERVACIONES

FECHA
16 DE MAYO DE 2016

ARCHIVO DIGITAL
trabajo imperm/polideportivo_nivel_2.dwg